

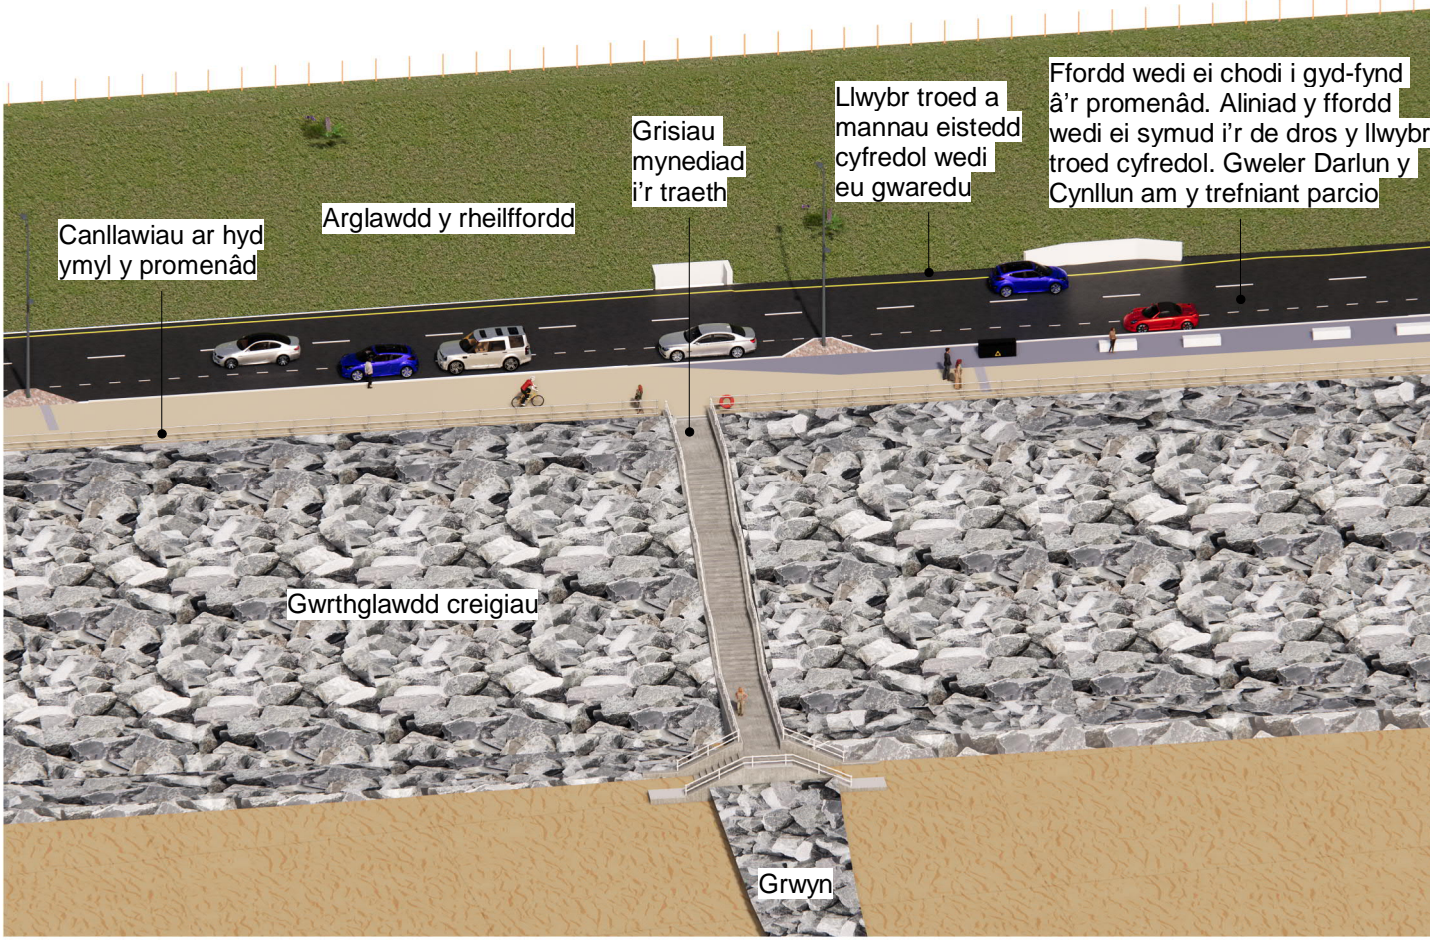
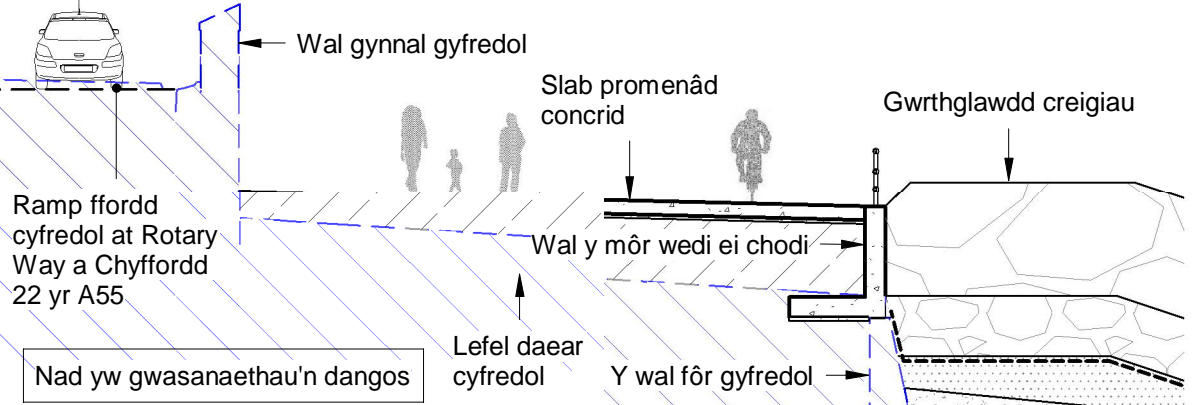


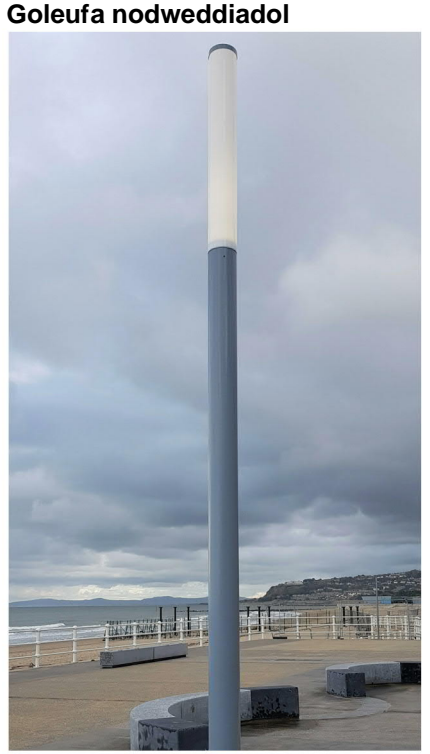


ALLWEDD

- Gwrthglawdd creigiau
- Promenâd uwch: Parth gweithgareddau gyda nodweddion yn cynnwys manau eistedd, byrddau picnic a gwaith celf. Yn gyffredinol, "parth dim beicio"
- Promenâd uwch: Yn gyffredinol, parth clir 4 metr o led (o leiaf) at ddefnydd cerddwyr a beicwyr

- Seddi
- Dodrefn picnic
- Cerrig mawr
- Marcwyr iechyd
- Polyn golau
- Goleufa
- Gwaith celf ar yr arwyneb
- Plannu coed neu brysgwydd

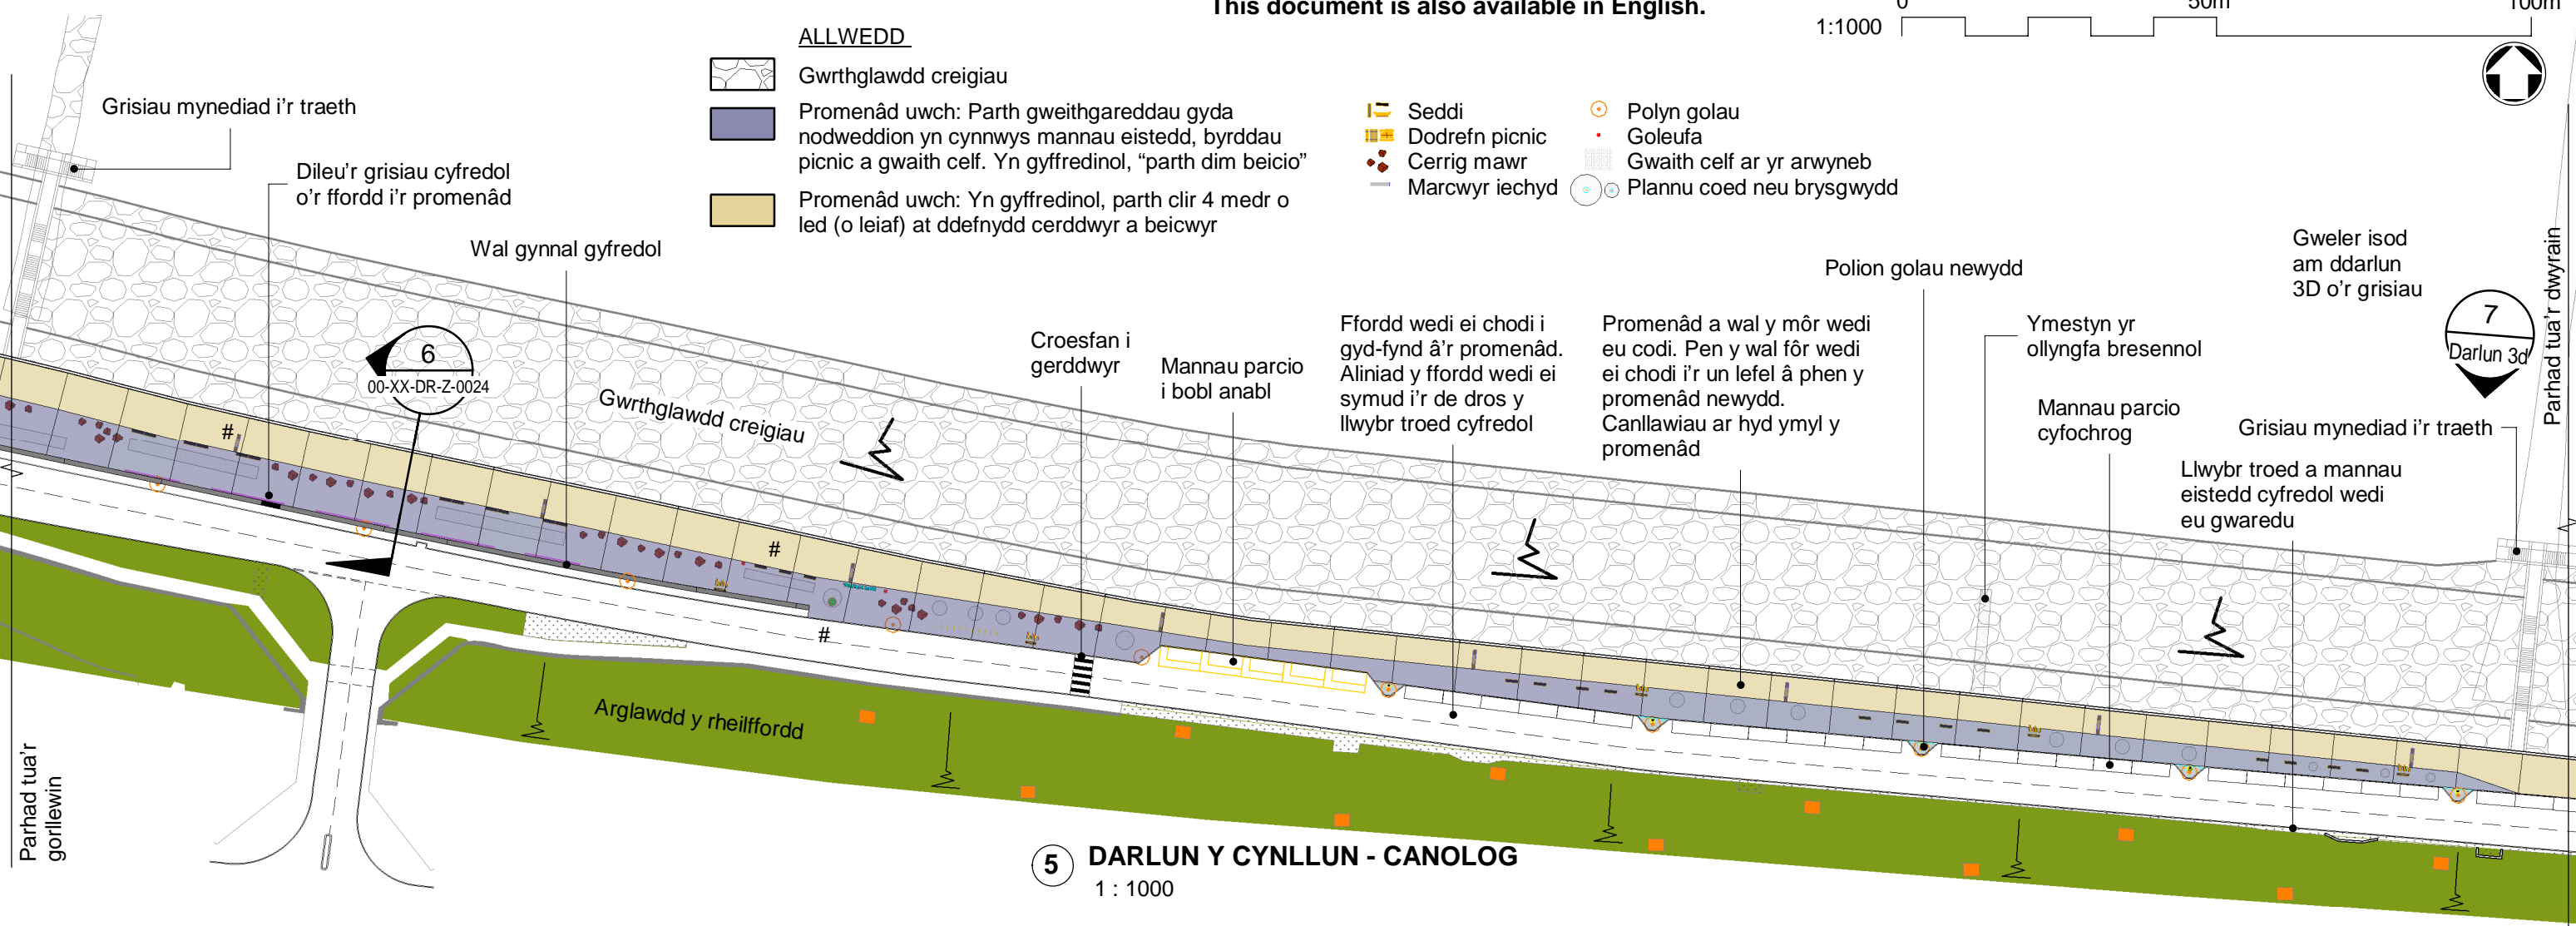

6 DARLUN TORIADOL – TREFNIANT NODWEDDIADOL (CANOLOG)
1 : 150

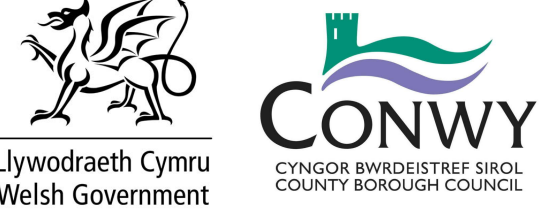

AMDDIFFYNFEYDD ARFORDIROL PROMENÂD HEN GOLWYN A GWELLIANNAU TEITHIO LLESOL CYNIGION CYNLLUNIO

Cyfeirnod: 415437-MMD-00-XX-DR-Z-0021 Rev 03 Dyddiad Cyhoeddi: 06/10/2021
At ddibenion gwybodaeth i'r cyhoedd yn unig y mae'r darluniau hyn. Gallai'r cynllun neu'r adeiladwaith terfynol amrywio.

7 DARLUN 3D – GRISIAU MYNEDIAD I'R TRAETH

Cyhoeddir y ddogfen hon ar gyfer y parti a'i comisiynodd ac at ddibenion penodol sy'n gysylltiedig â'r prosiect pennawd yn unig. Ni ddylai unrhyw barti arall ddibynnu arno na'i ddefnyddio at unrhyw bwrpas arall. Nid ydym yn derbyn unrhyw gyfrifoldeb i unrhyw barti arall ddibynnu ar ganlyniadau'r ddogfen hon, neu gael ei defnyddio at unrhyw bwrpas arall, neu sy'n cynnwys unrhyw wall neu anwaith oherwydd gwall neu anwaith yn y data a ddarparwyd inni gan bartion eraill.