

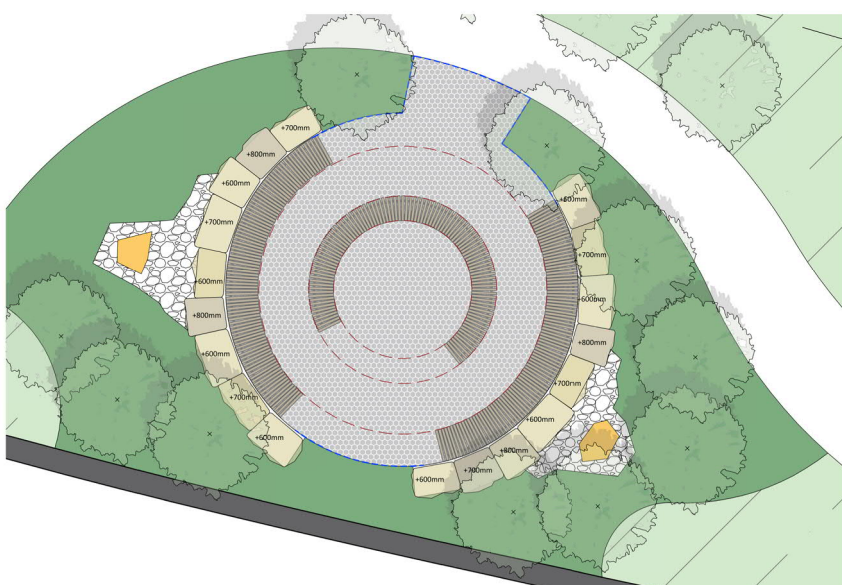




This document is also available in English.

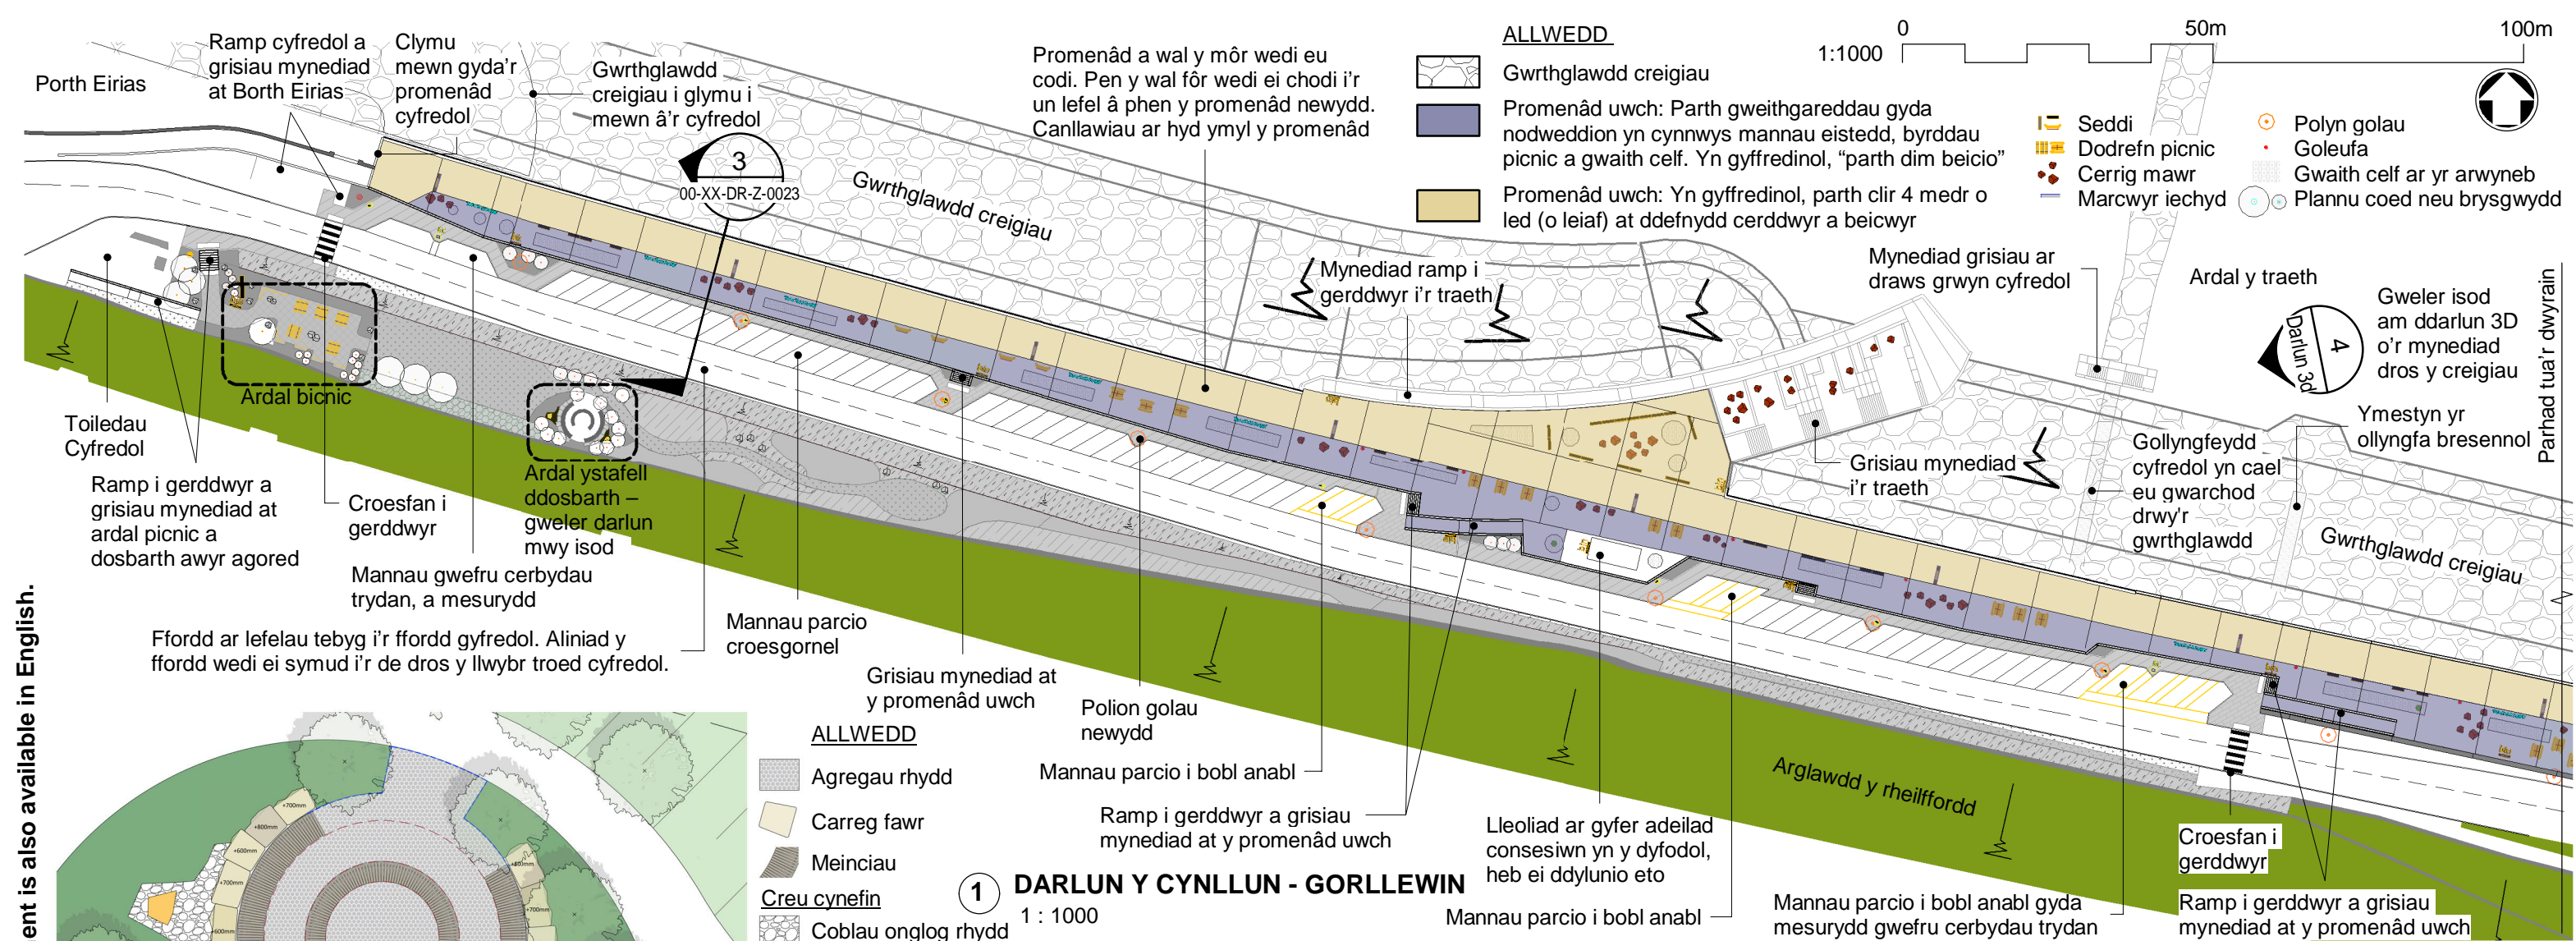

2 **DARLUN Y CYNLLUN - ARDAL YSTAFELL DDOSBARTH**
1 : 150

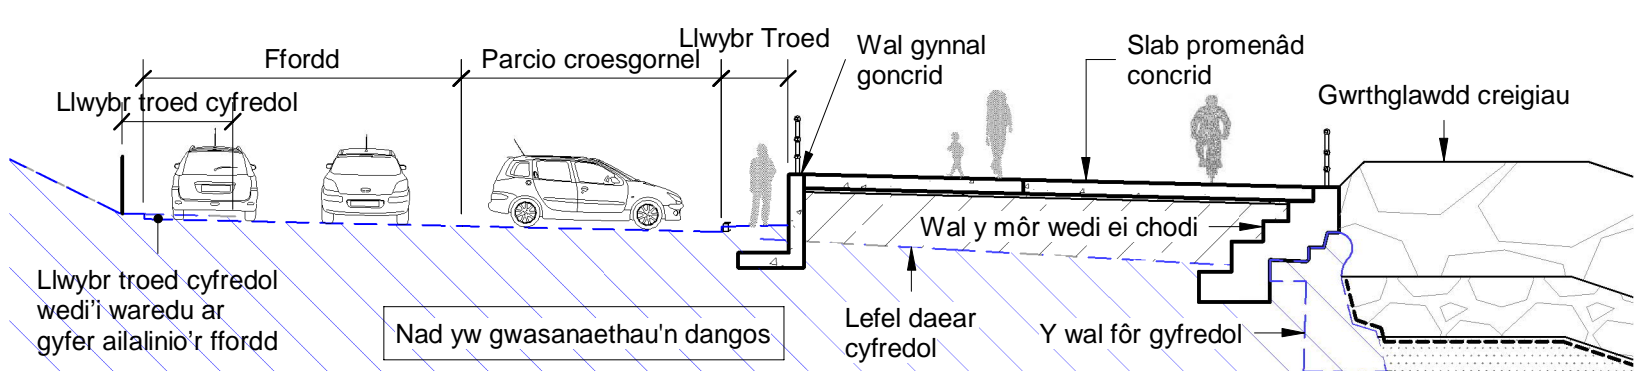

3 **DARLUN TORIADOL - TREFNIANT NODWEDDIADOL (GORLLEWIN)**
1 : 150

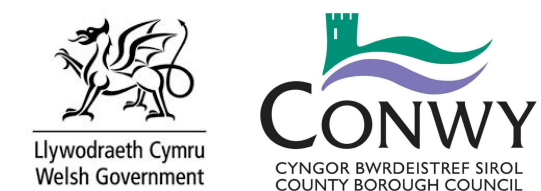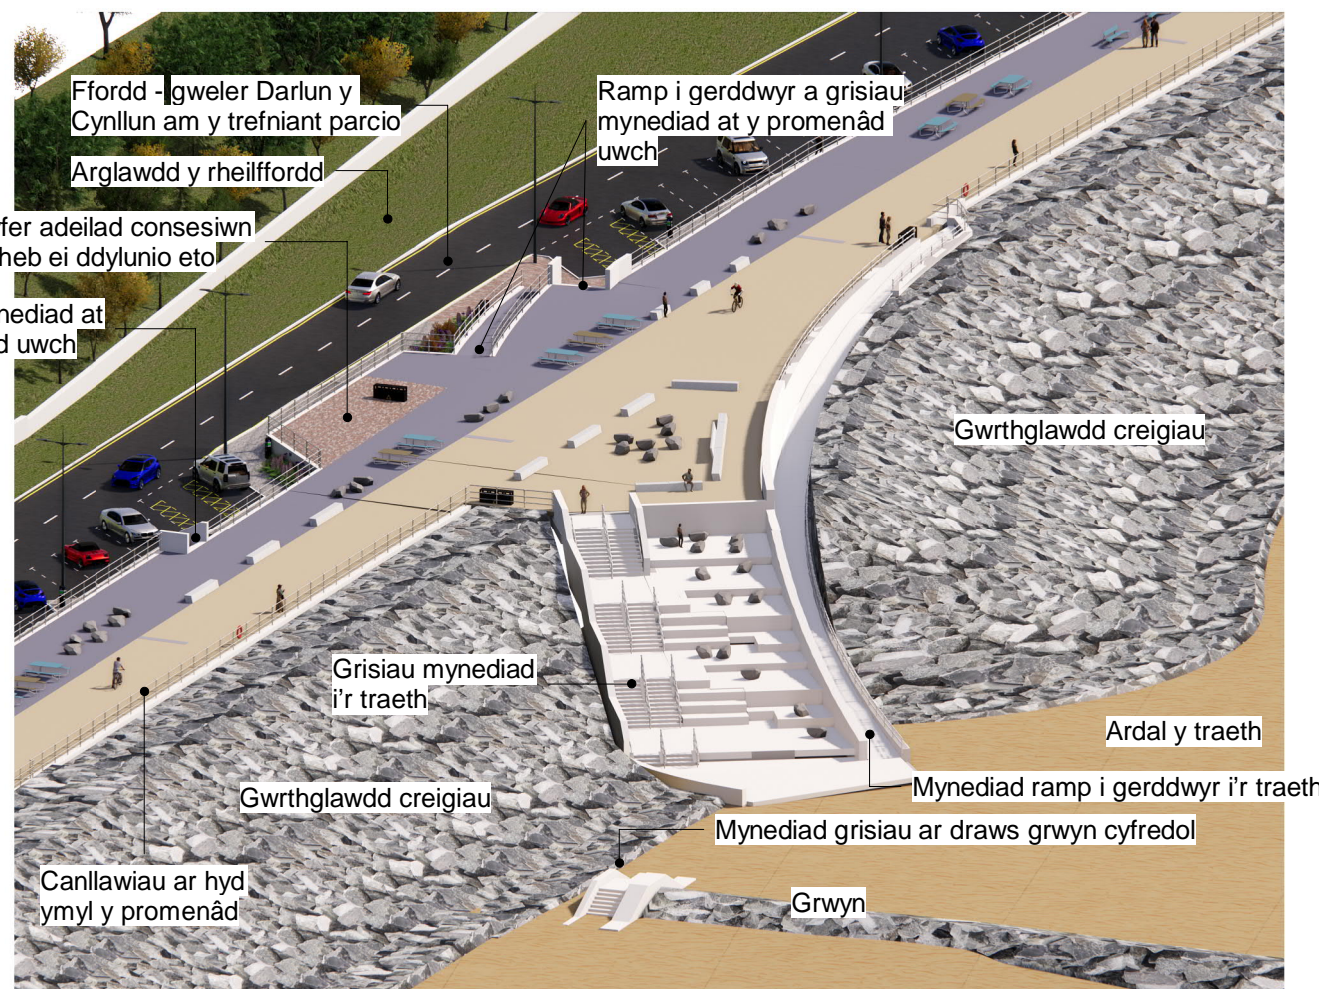

AMDDIFFYNFEYDD ARFORDIROL PROMENÂD HEN GOLWYN A GWELLIANNAU TEITHIO LLESOL CYNIGION CYNLLUNIO

Cyfeirnod: 415437-MMD-00-XX-DR-Z-0023 Rev 03 Dyddiad Cyhoeddi: 06/10/2021
At ddibenion gwybodaeth i'r cyhoedd yn unig y mae'r darluniau hyn. Gallai'r cynllun neu'r adeiladwaith terfynol amrywio.

© Mott MacDonald Ltd
Cyhoeddir y ddogfen hon ar gyfer y parti a'i comisiynodd ac at ddibenion penodol sy'n gysylltiedig â'r prosiect pennawd yn unig. Ni ddylai unrhyw barti arall ddibynnu arno na'i ddefnyddio at unrhyw bwrpas arall.
Nid ydym yn derbyn unrhyw gyfrifoldeb i unrhyw barti arall ddibynnu ar ganlyniadau'r ddogfen hon, neu gael ei defnyddio at unrhyw bwrpas arall, neu sy'n cynnwys unrhyw wall neu anwaith oherwydd gwall neu anwaith yn y data a ddarparwyd inni gan bartion eraill.