


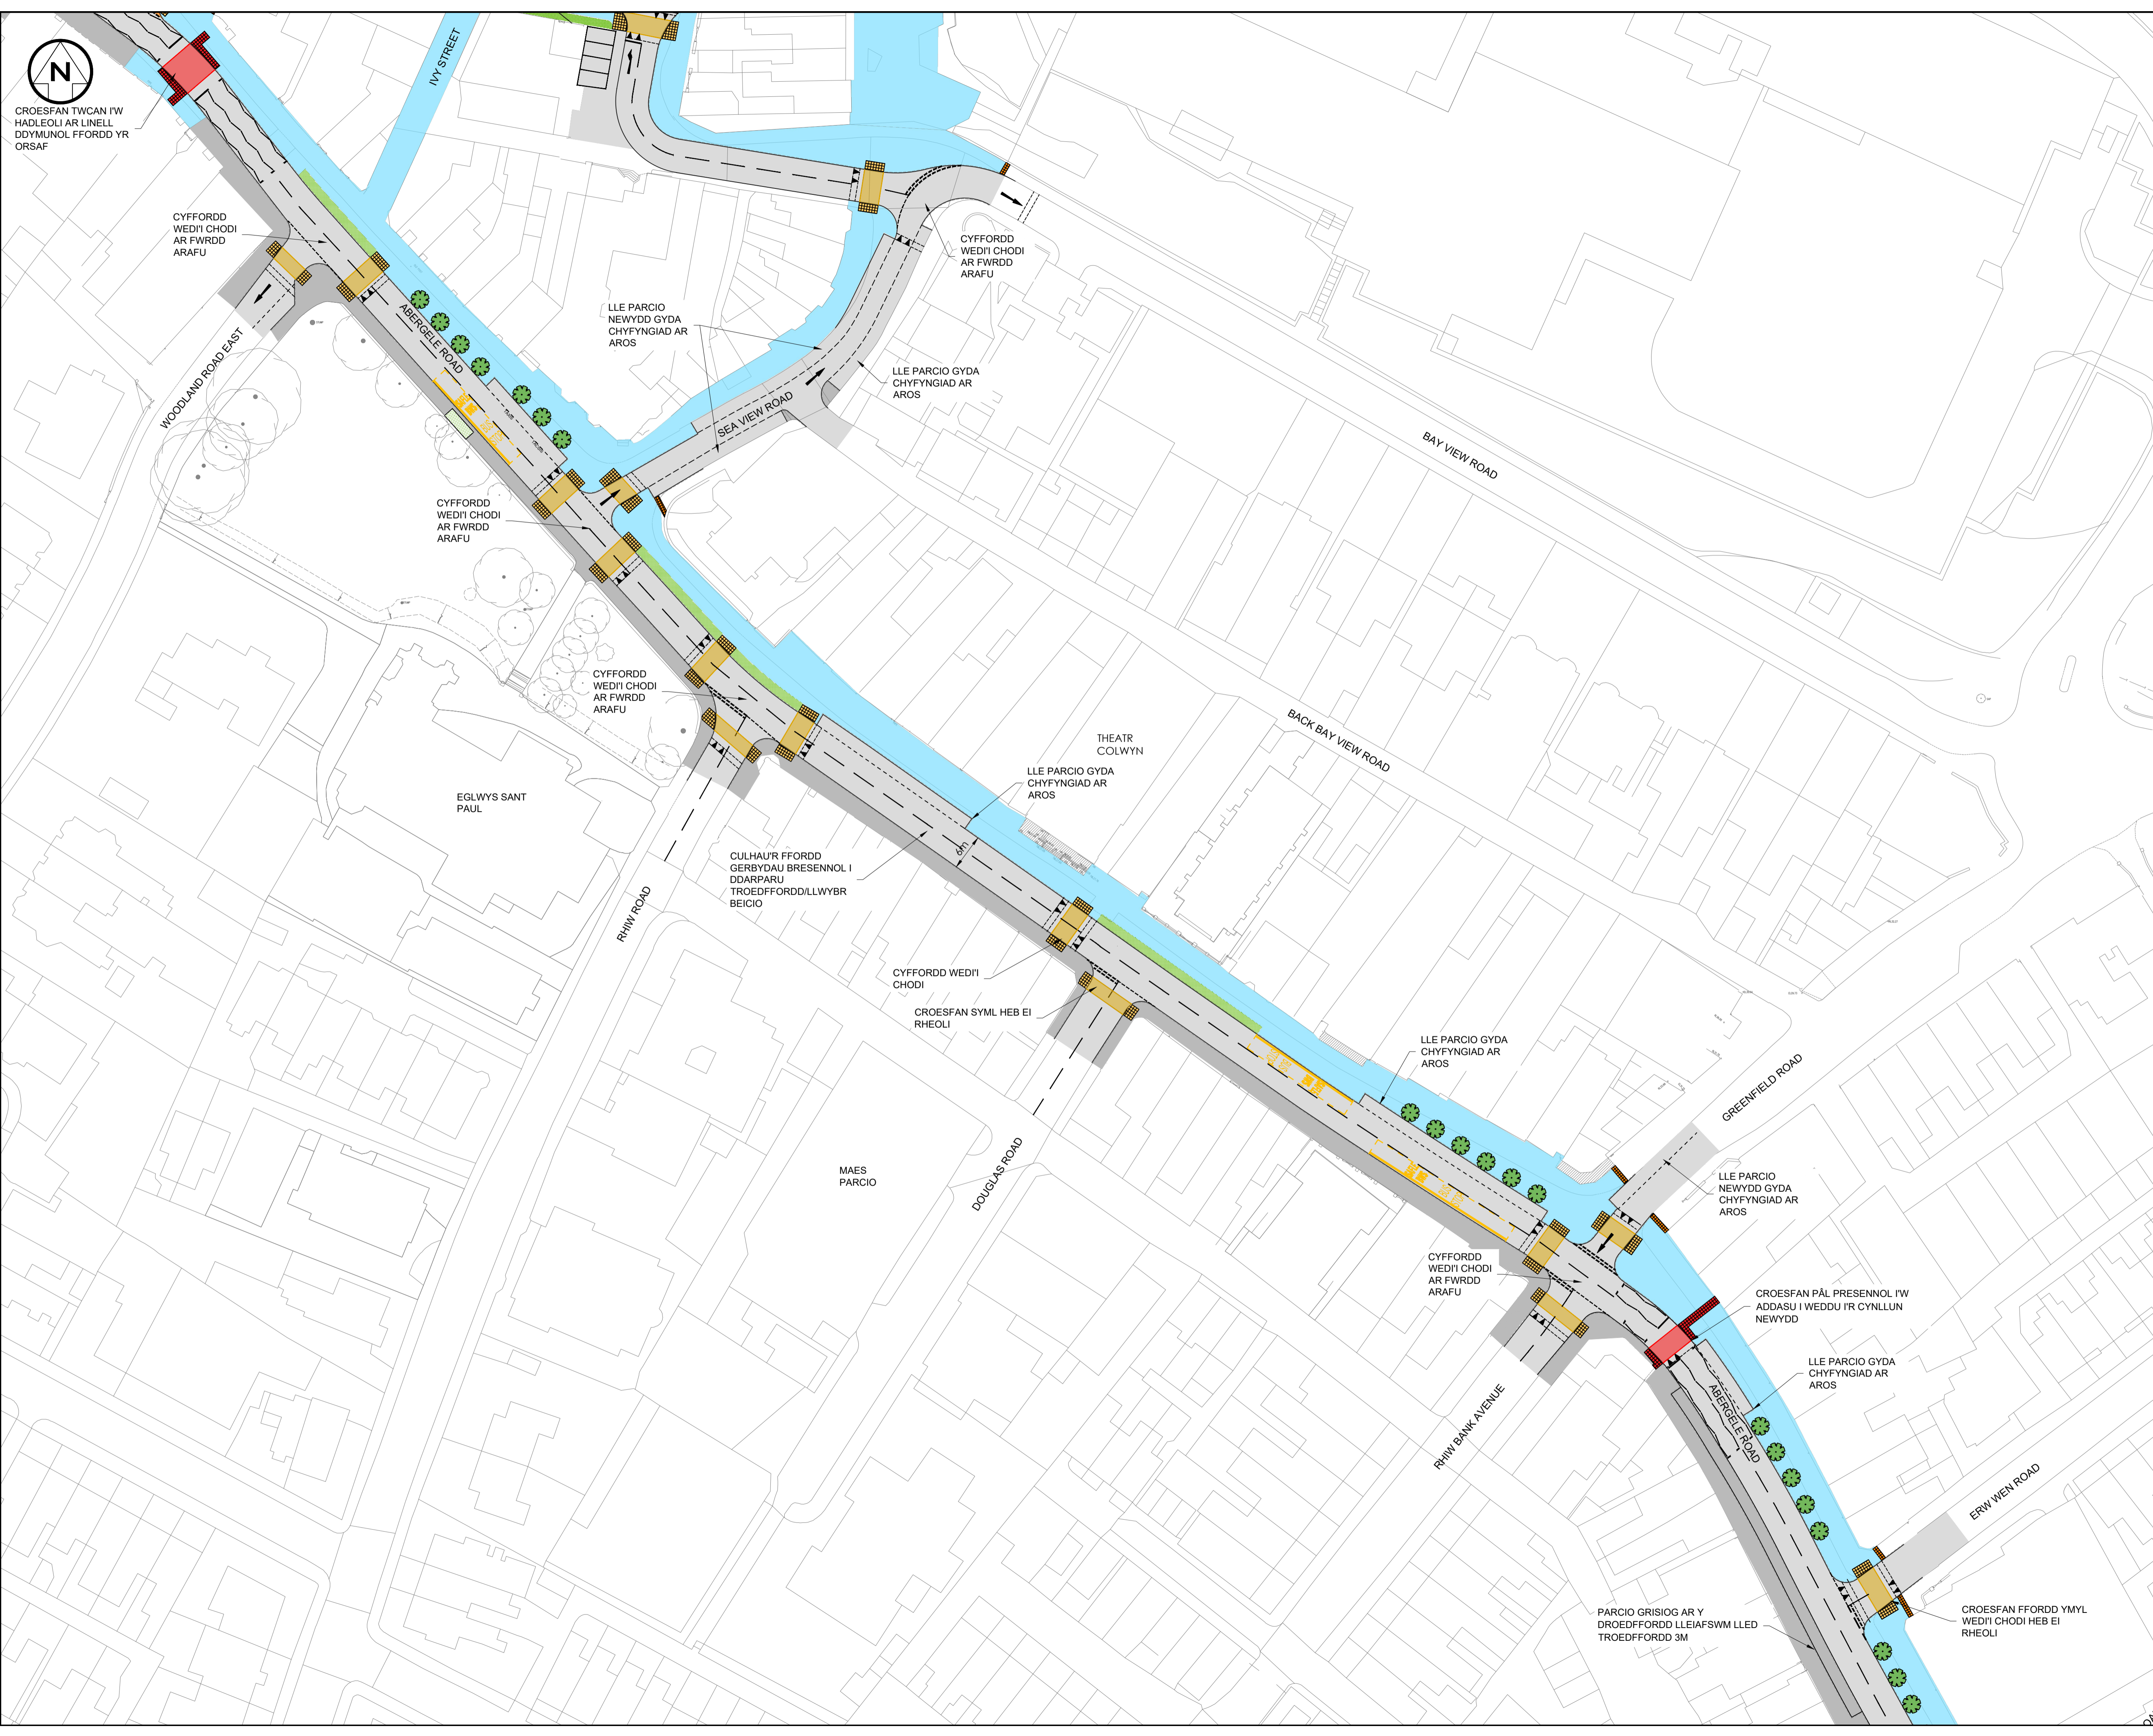

CROESFAN TWCAN I'W
HADLWLI AR LINELL
DDYMNOL FFORDD YR
ORSAF



- ALLWEDD - TREFNIANT CYFFREDINOL**
- CYRBAU
 - ▲ RAMP
 - MARCIAU FFORDD
 - TROEDFFORDD/ ARDAL BALMANTOG
 - LLWYBR BEICIO
 - TROEDFFORDD/ LLWYBR BEICIO A RENNIR
 - CROESFAN WEDI EI RHEOLI
 - CROESFAN HEB EI RHEOLI
 - GARDL LAWIO/ ARDALOEDD WEDTU TIRLUNIO
 - COEDEN STRYD ARFAETHEDIG
 - CANOPI ADELAD PRESENNOL
 - PWYNT GWFRU CERBYDAU TRYDAN
 - ARDAL PARCIO BEICIAU
 - LLOCHES BWS GYDA THO GWYRDD
 - MAINC
 - BAE LLWYTHO/ TACSI FFORDD YR ORSAF

| REV | DRN | CHK | APP | DATE | DESCRIPTION |
|-----|-----|-----|-----|------|-------------|
| | | | | | |

Wilde Consulting Civil & Structural Engineers

ISO 9001

Brindley Lodge,
Adcroft Street,
Stockport, Cheshire,
SK1 3HS
www.wildecivil.co.uk
Tel: 0161-474-7479
Fax: 0161-474-7492

Client
CONWY CBC

Project
**COLWYN BAY
REGENERATION**

Title
**PUBLIC CONSULTATION DRAWINGS
SHEET 2 OF 6**

| Scale | Drawn | Date | Chkd | Approved |
|-------------|---------------------------------|----------|------|------------|
| AS SHOWN | TP | 11/10/23 | SD | ML |
| Drawing No. | 862-010-WCL-HGN-XX-DR-C-0003-02 | | | Revision |
| Status | INFORMATION | | | Sheet Size |
| | | | | A1 |



- ALLWEDD - TREFNIANT CYFFREDINOL**
- CYRBAU
 - ▲ RAMP
 - MARCIAU FFORDD
 - TROEDFFORDD/ ARDAL BALMANTOG
 - LLWYBR BEICIO
 - TROEDFFORDD/ LLWYBR BEICIO A RENNIR
 - CROESFAN WEDI EI RHEOLI
 - CROESFAN HEB EI RHEOLI
 - GARDD LAWIO/ ARDALOEDD WED'I TIRLUNIO
 - COEDEN STRYD ARFAETHEDIG
 - CANOPI ADEILAD PRESENNOL
 - PWYNT GWFRU CERBYDAU TRYDAN
 - ARDAL PARCIO BEICIAU
 - LLOCHES BWS GYDA THO GWYRDD
 - MAINC
 - BAE LLWYTHO/ TACSI FFORDD YR ORSAF

SYSTEM F
BRESENNOL
CERBYDAU
GALL CER
GAEL MYN

| REV | DRN | CHK | APP | DATE | DESCRIPTION |
|-----|-----|-----|-----|------|-------------|
| | | | | | |

Wilde ISO 9001
Consulting Civil & Structural Engineers


Brindley Lodge,
Adcroft Street,
Stockport, Cheshire,
SK1 3HS
www.wildeschvl.co.uk
Tel: 0161-474-7479
Fax: 0161-474-7492

Client
CONWY CBC

Project
**COLWYN BAY
REGENERATION**

Title
**PUBLIC CONSULTATION DRAWINGS
SHEET 3 OF 6**

| | | | | |
|--|---------------|------------------|------------|------------------|
| Scale AS SHOWN | Drawn TP | Date 11/10/23 | Chkd SD | Approved ML |
| Drawing No. 862-010-WCL-HGN-XX-DR-C-0003-03 | Revision - | | | Sheet Size A1 |
| Status INFORMATION | | | | |

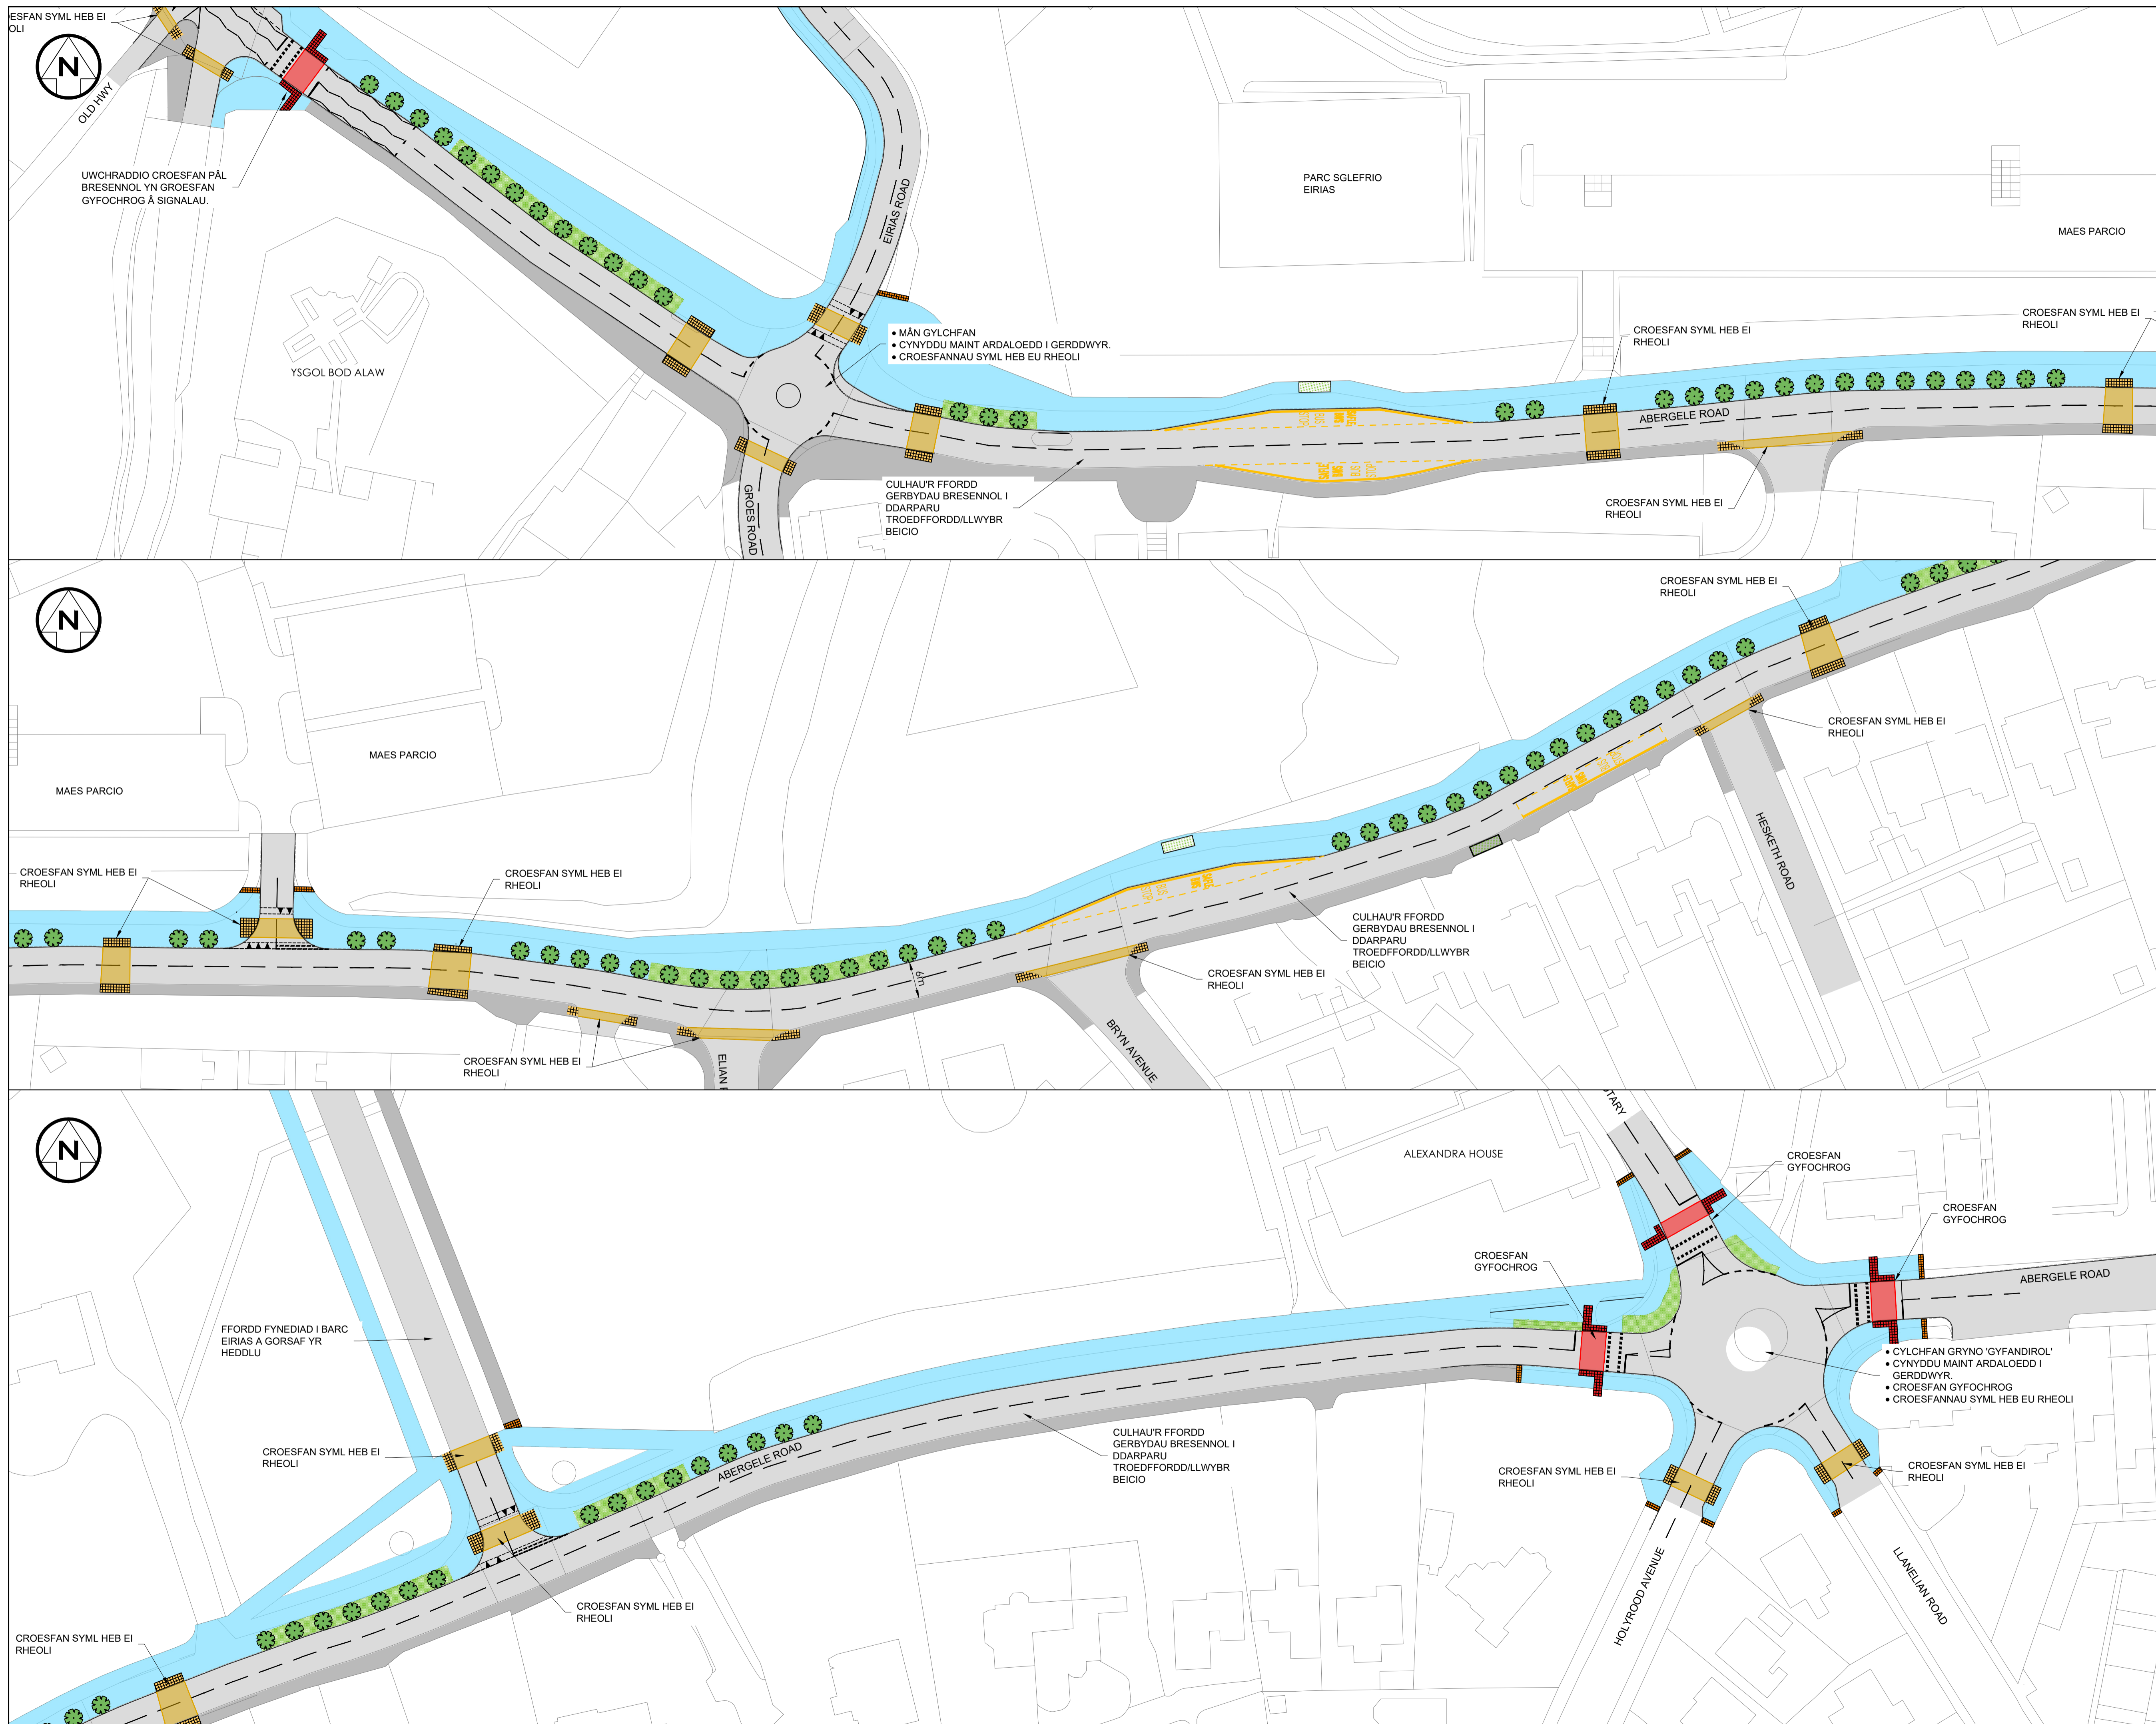

- ALLWEDD - TREFNIANT CYFFREDINOL**
- CYRBAU
 - ▲ RAMP
 - MARCIAU FFRDD
 - TROEDFFRDD/ ARDAL BALMANTOG
 - LLWYBR BEICIO
 - TROEDFFRDD/ LLWYBR BEICIO A RENNIR
 - CROESFAN WEDI EI RHEOLI
 - CROESFAN HEB EI RHEOLI
 - GARDD LAWIO/ ARDALOEDD WEDU'U TIRLUNIO
 - COEDEN STRYD ARFAETHEDIG
 - CANOPI ADEILAD PRESENNOL
 - PWYNT GWFRU CERBYDAU TRYDAN
 - ARDAL PARCIO BEICIAU
 - LLOCHES BWS GYDA THO GWYRDD
 - MAINC
 - BAE LLWYTHO/ TACSI FFRDD YR ORSAF

ESFAN SYML HEB EI OLI
 UWCHRADDIO CROESFAN PÁL BRESENNOL YN GROESFAN GYFOCHRÔG Â SIGNALAU.

YSGOL BOD ALAW

MAES PARCIO

FFORDD FYNEDIAD I BARC EIRIAS A GORSAF YR HEDDLU

CROESFAN SYML HEB EI RHEOLI

- MÂN GYLCHFAN
- CYNYDDU MAINT ARDALOEDD I GERDDWYR.
- CROESFANNAU SYML HEB EU RHEOLI

CULHAU'R FFRDD GERBYDAU BRESENNOL I DDARPARU TROEDFFRDD/LLWYBR BEICIO

PARC SGLLEFRIO EIRIAS

MAES PARCIO

CROESFAN SYML HEB EI RHEOLI

CROESFAN SYML HEB EI RHEOLI

CROESFAN SYML HEB EI RHEOLI

CROESFAN SYML HEB EI RHEOLI

CROESFAN SYML HEB EI RHEOLI

CROESFAN SYML HEB EI RHEOLI

CROESFAN SYML HEB EI RHEOLI

CROESFAN SYML HEB EI RHEOLI

CROESFAN SYML HEB EI RHEOLI

CULHAU'R FFRDD GERBYDAU BRESENNOL I DDARPARU TROEDFFRDD/LLWYBR BEICIO

ALEXANDRA HOUSE

CROESFAN GYFOCHRÔG

CROESFAN SYML HEB EI RHEOLI

CROESFAN GYFOCHRÔG

- CYLCHFAN GRYNÔ 'GYFANDIROL'
- CYNYDDU MAINT ARDALOEDD I GERDDWYR.
- CROESFAN GYFOCHRÔG
- CROESFANNAU SYML HEB EU RHEOLI

CROESFAN SYML HEB EI RHEOLI

| REV | DRN | CHK | APP | DATE | DESCRIPTION |
|-----|-----|-----|-----|------|-------------|
| | | | | | |

Wilde Consulting Civil & Structural Engineers
 ISO 9001
 Brindley Lodge, Adcroft Street, Stockport, Cheshire, SK1 3JG
 www.wildcivil.co.uk
 Tel: 0161-474-7479
 Fax: 0161-474-7492

Client
CONWY CBC

Project
COLWYN BAY REGENERATION

Title
PUBLIC CONSULTATION DRAWINGS SHEET 4 OF 6

| | | | | | | | | | | |
|-------------|---------------------------------|-------|----|------|----------|------|----|----------|------------|----|
| Scale | AS SHOWN | Drawn | TP | Date | 11/10/23 | Chkd | SD | Approved | ML | |
| Drawing No. | 862-010-WCL-HGN-XX-DR-C-0003-04 | | | | | | | | Revision | - |
| Status | INFORMATION | | | | | | | | Sheet Size | A1 |