

- NODIADAU**
- Mae'r holl ddimensiynau mewn metrau oni bai y dangosir yn wahanol
 - Cyrbau (RediWeld Orca) 1m o hyd gyda ffon 1m o uchder i gael ei ddefnyddio i wahanu'r llwybr beicio newydd o'r lôn draffig cylchredol ar ochr orllewinol yr A55, cylchfan cyffordd 18.

- ALLWEDD**
- Llwybr cyd-ddefnyddio arfaethedig
 - Ymylon ffyrdd glas
 - Torri llystyfiant i wella gweledd
 - Marciau ffordd bresennol
 - Marciau ffordd arfaethedig
 - Palmant rhesog arfaethedig
 - Palmant croesfan heb ei rheoli
 - Cyrbau Orca
 - Cwrbyn hanner curedig arfaethedig
 - Ymylon cwrbyn arfaethedig
 - Cwrbyn pontio arfaethedig
 - Cwrbyn gostwng arfaethedig

A	Ymgynghori	LP	IAH	31-07-2023
ADOL	MANYLION	LLUNIWDG	GWIRIWDG	DYDDIAD

PROSIECT
A55 Cyffordd 18
Llywbr Cyd-Ddefnyddio

TEITL
Cynllun Arfaethedig
Taflen 1 o 2

CLEIENT
ACGCC

GRADDFA @ A1	LLUNIWDG	GWIRIWDG	CYMERADWYD	STATWS DARLUN
1:250	LP	IAH	GP	Ymgynghoriad
	DYDDIAD:	DYDDIAD:	DYDDIAD:	
	31-07-2023	31-07-2023	31-07-2023	

AMGYLCHEDD, FFYRDD a CHYFLEUSTERAU

CONWY
CYNGOR BWRDEISTREF SIROL
COUNTY BOROUGH COUNCIL

G.B. Edwards BEng (Hons) CEng FICE
Pennaeth Amgylchedd, Ffyrdd a Chyfleusterau
Mochdre Offices, Conway Road,
Mochdre, LL20 5AB.
Ffôn: (01482) 575337
Ffacs: (01482) 575199

CYF y PROSIECT:	RHIF y DARLUN	ADOL
ERTN2106N	01 Ymgynghoriad	A

Rhoddir lwyddedd-datymdiadwy, anghyfyngedig a heb freindal i chi i weid y data lwyddedig at ddiarbenio anfasnachol am y cyfod y traef ar gael gan Gyngor Bwrdeistref Sirol Conwy. Ni cheirwch gopïo, is-dwyddedu, dosbarthu na gwerthu unrhyw ran o'r data hwn i ddyddid partion mewn unrhyw ffurf. Yr Arolwg Ordnans fydd yn cadw'r hawlio trydydd parti i gefodi amodau'r dwydded hon.
You are granted a non-exclusive, royalty free, revocable license solely to view the Licensed Data for non-commercial purposes for the period during which Conwy County Borough Council makes it available. You are not permitted to copy, sub-license, distribute, sell or otherwise make available the Licensed Data to third parties in any form. Third party rights to enforce the terms of this licence shall be reserved to OS.

File: HWY2106N_ConwyRoadPlan_Web_10_241431.dwg
 Layout: T004

NODIADAU
1. Mae'r holl ddimensiynau mewn metrau oni bai y dangosir yn wahanol

- ALLWEDD
- Llwybr cyd-ddefnyddio arfaethedig
 - Ymylon ffyrdd glas
 - Torri llystyfiant i wella gwelededd
 - Marciau ffordd bresennol
 - Marciau ffordd arfaethedig
 - Palmant rhesog arfaethedig
 - Palmant croesfan heb ei rheoli
 - Palmant croesfan ei rheoli
 - Cyrbau Orca
 - Cwrbyn hanner curedig arfaethedig
 - Ymylon cwrbyn arfaethedig
 - Cwrbyn pontio arfaethedig
 - Cwrbyn gostwng arfaethedig

A	Ymgynghori	LP	IAH	31-07-2023
ADOL	MANYLION	LLUNIWYDYGWIRIYD	DYDDIAD	

PROSIECT
A55 Cyffordd 18
Llwybr Cyd-Ddefnyddio

TEITL
Cynllun Arfaethedig
Taflen 2 o 2

CLEIENT
ACGCC


GRADDFA @ A1	LLUNIWYD	GWIRIYD	CYMERADWYD	STATWS DARLUN
1:250	LP	IAH	GP	Ymgynghoriad
	DYDDIAD:	DYDDIAD:	DYDDIAD:	
	31-07-2023	31-07-2023	31-07-2023	

AMGYLCHEDD, FFYRDD a CHYFLEUSTERAU

CONWY
CYNGOR BWRDEISTREF SIROL
COUNTY BOROUGH COUNCIL

G.B. Edwards BEing (Hons) CEing FICE
Pennaeth Arwyddeddi, Ffyrdd a Chyfleusterau
Mochdre Offices, Conway Road,
Mochdre, LL28 5AB.
Ffôn: (01492) 575337
Ffacs: (01492) 575199

CYF y PROSIECT:	RHIF y DARLUN	ADOL
ERTN2106N	02 Ymgynghoriad	A

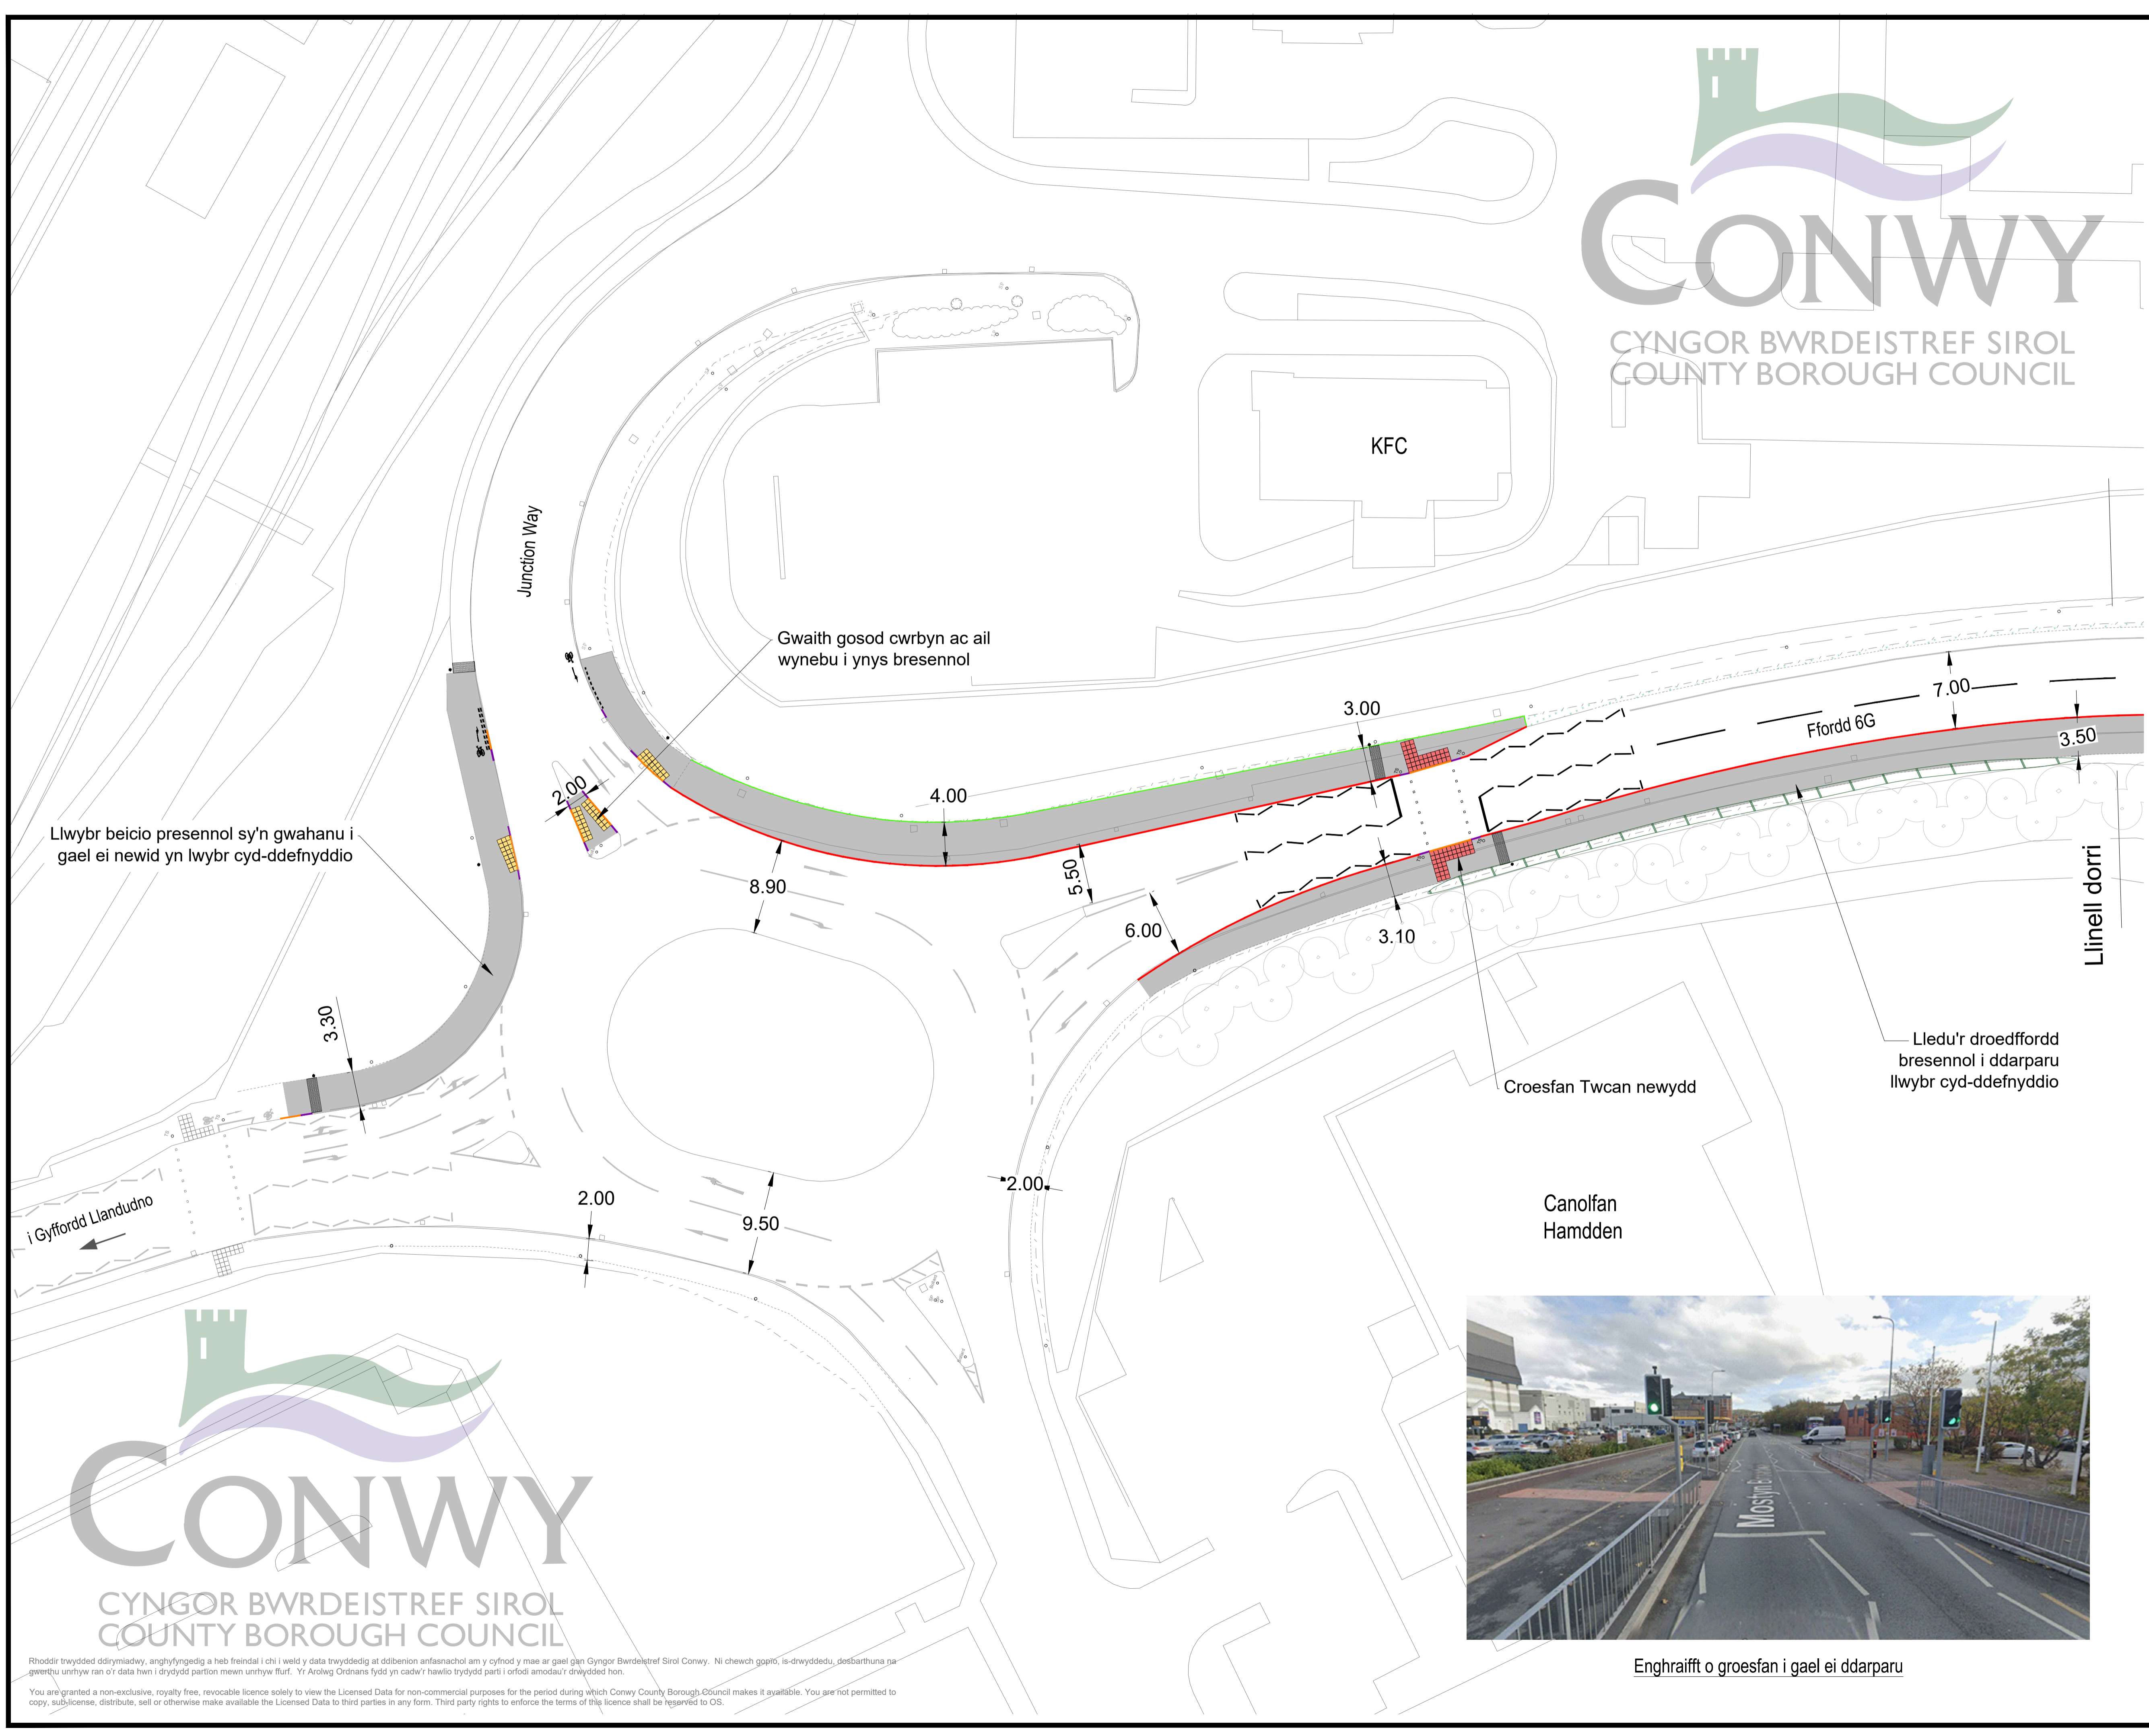

Enghraifft o groesfan i gael ei ddarparu

CONWY
CYNGOR BWRDEISTREF SIROL
COUNTY BOROUGH COUNCIL

Rhoddir trwydded ddirymiadwy, anghyfyngedig a heb freindal i chi i weid y data trwyddedig at ddiibenion anfasnachol am y cyfnod y mae ar gael gan Gyngor Bwrdeistref Sirol Conwy. Ni chechw gopïo, is-dwyddedu, dosbarthu na gwerthu unrhyw ran o'r data hwn i ddydd partion mewn unrhyw ffurf. Yr Arolwg Ordnans fydd yn cadw'r hawlio trwydded parti i orfodi amodau'r drwydded hon.
You are granted a non-exclusive, royalty free, revocable licence solely to view the Licensed Data for non-commercial purposes for the period during which Conwy County Borough Council makes it available. You are not permitted to copy, sublicense, distribute, sell or otherwise make available the Licensed Data to third parties in any form. Third party rights to enforce the terms of this licence shall be reserved to OS.

OS 100023380
 File: MANT106N_ConstructionPlan_Web (03.14.19).img
 Layout: 1005